



衡阳市湘江东路规划方案公示

衡阳市城市建设投资发展集团有限公司

衡阳市湘江东路道路平面图

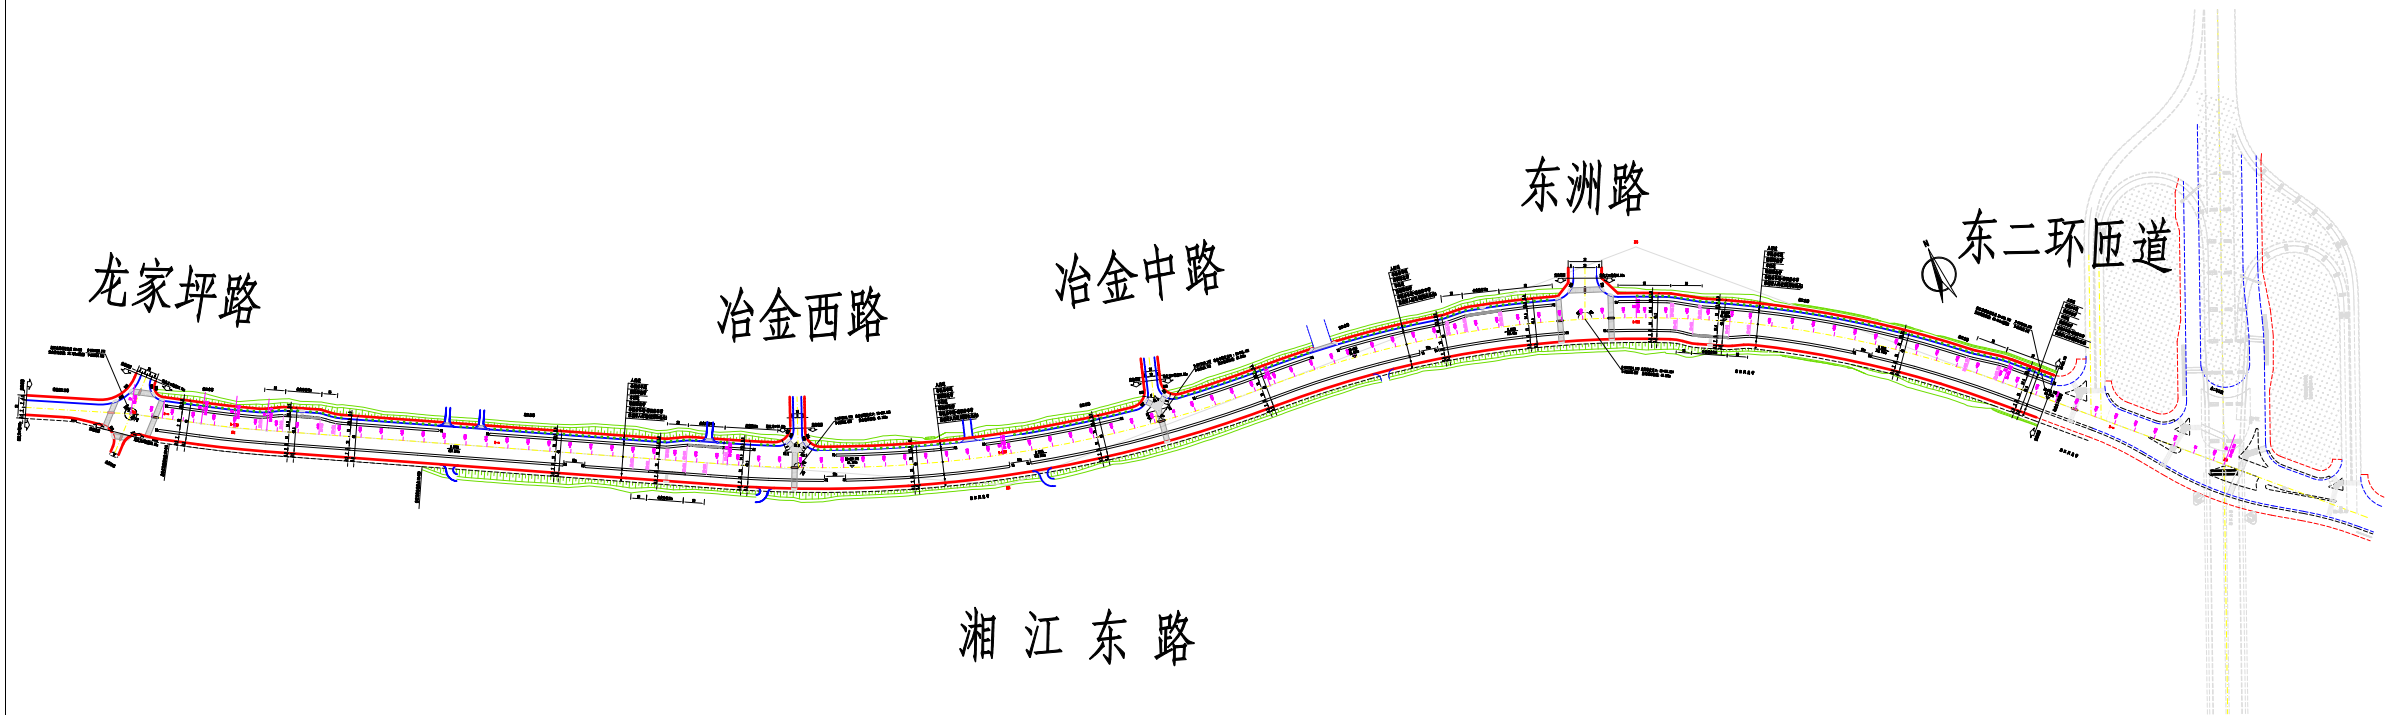

湘江东路标准断面图

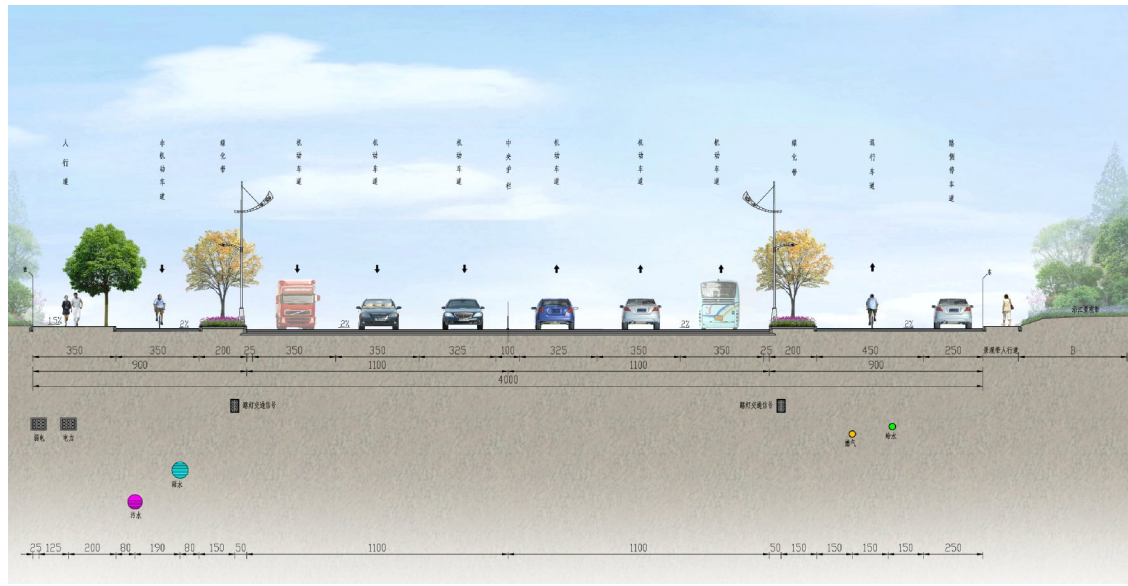

湘江东路效果图



一、工程概况

- 1、建设单位：衡阳市城市建设投资发展集团有限公司
- 2、设计单位：中国市政工程西北设计研究院
- 3、项目介绍：根据规划湘江东路为城市次干道，设计速度40km/h。经过现场踏勘和方案研究，规划线位线型随弯就势，基本按照江堤走向布置，且指标满足规范要求，道路范围内无控制性地物，故本次线位按规划线位进行布置。道路总体呈南北走向，道路北起龙家坪路，向南终于东二环路，总长约1.85km。

本次道路断面具体布置为：40m=3.5m(人行道)+3.5m(非机动车道)+2.0m(绿化带)+10.5m(机动车道)+1m(中央隔离护栏)+10.5m(机动车道)+2.0m(绿化带)+4.5m(混行车道)+2.5m(路侧停车带)。(施工范围包含湘江景观带人行道土路基，宽度为3.5m，共计43.5m)

二、公示说明

根据《中华人民共和国城乡规划法》、《湖南省实施<中华人民共和国城乡规划法>办法》、《关于城乡规划公示公开的规定》(建规[2013]166号)和《衡阳市建设项目规划公示实施办法(试行)》(衡资源规划办发[2019]102号)，现就该规划予以公示，具体内容详见现场公示牌或衡阳市自然资源和规划局网站，网址：<http://zyghhengyang.gov.cn>。公示期自2023年 月 日起满7个工作日止，公示期间对该规划方案有意见的，请在公示期内提出书面意见(附上联系电话及真实姓名)送衡阳市自然资源和规划局806室(地址：高新开发区芙蓉路1号)，联系电话：8599126，凡与该规划方案无关的意见均不予受理，逾期未收到反馈视同无意见。

公示期满后，我局将依法按程序进行办理。

衡阳市自然资源和规划局监制

监督联系电话：8599126 查询网址：<https://zygh.hengyang.gov.cn>